


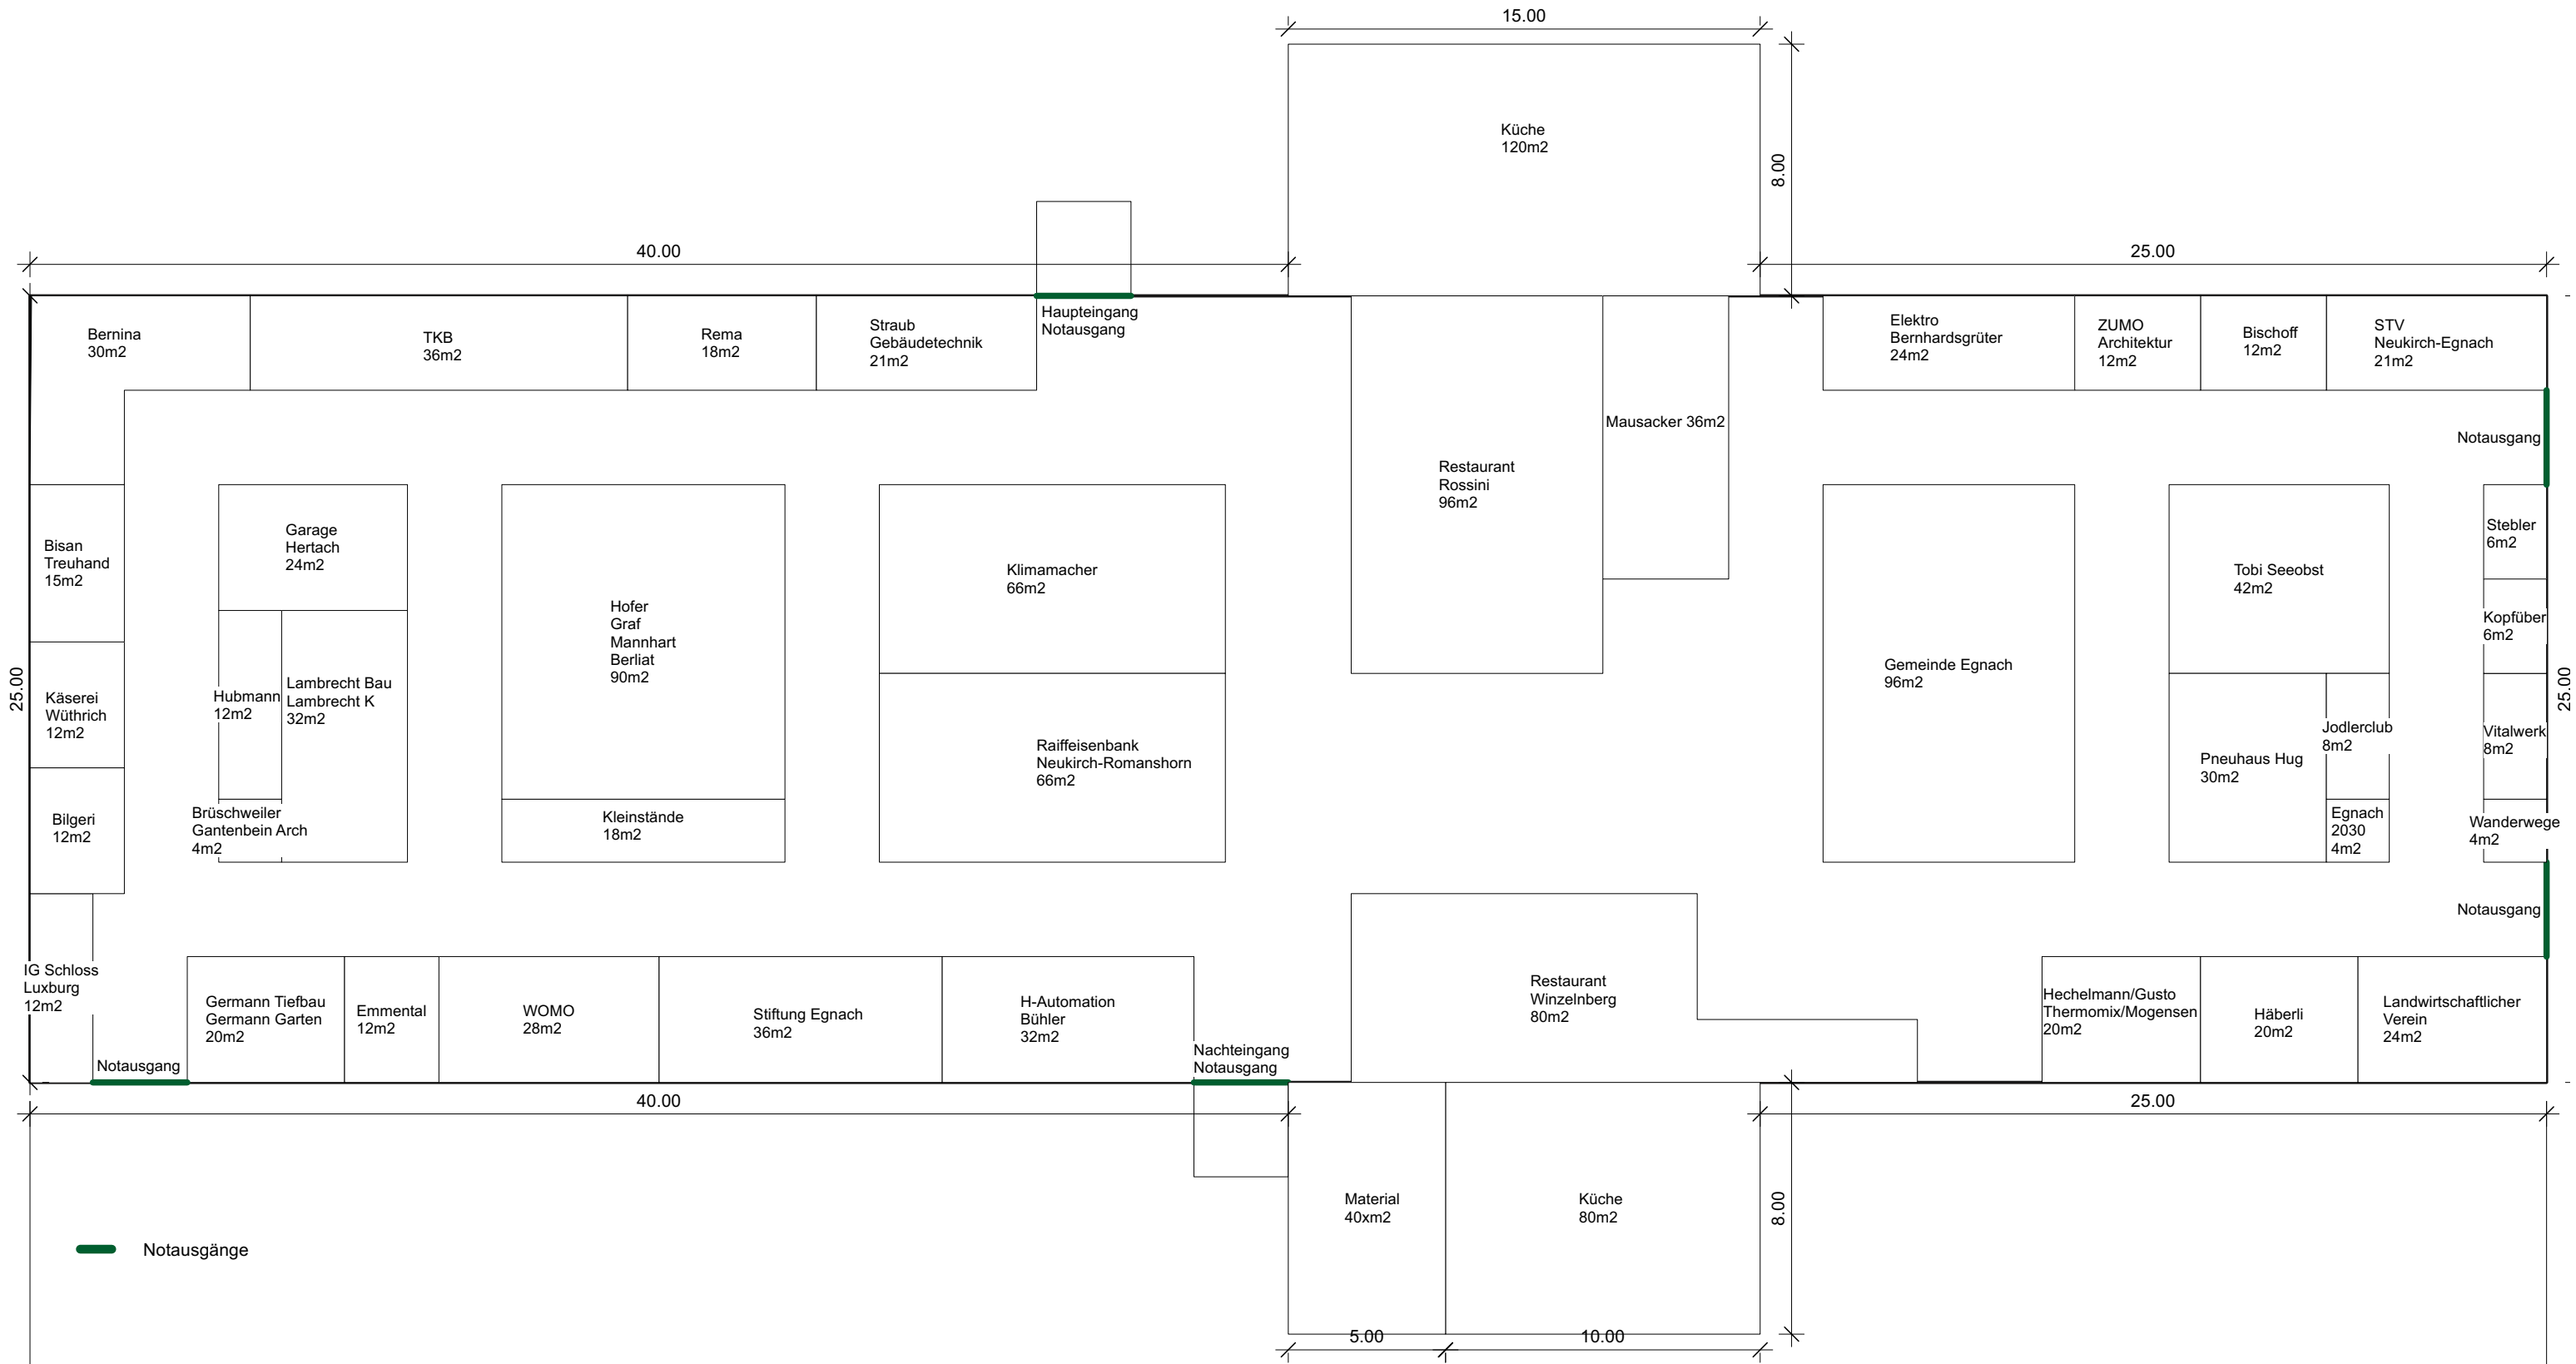

GEWA 2026

Grundriss Zelt

Plan Nr.	Gezeichnet	Masstab	Format	Datum	Druckdatum
08	VST	1:200	DIN A3	12.1.2026	12.1.2026

Bauherrschaft: OK GEWA26

Ort, Datum, Unterschrift:

Stacher AG
Yannick Stacher
Vanessa Stacher
Kuglersgreut 4
9315 Neukirch

Ort, Datum, Unterschrift:

